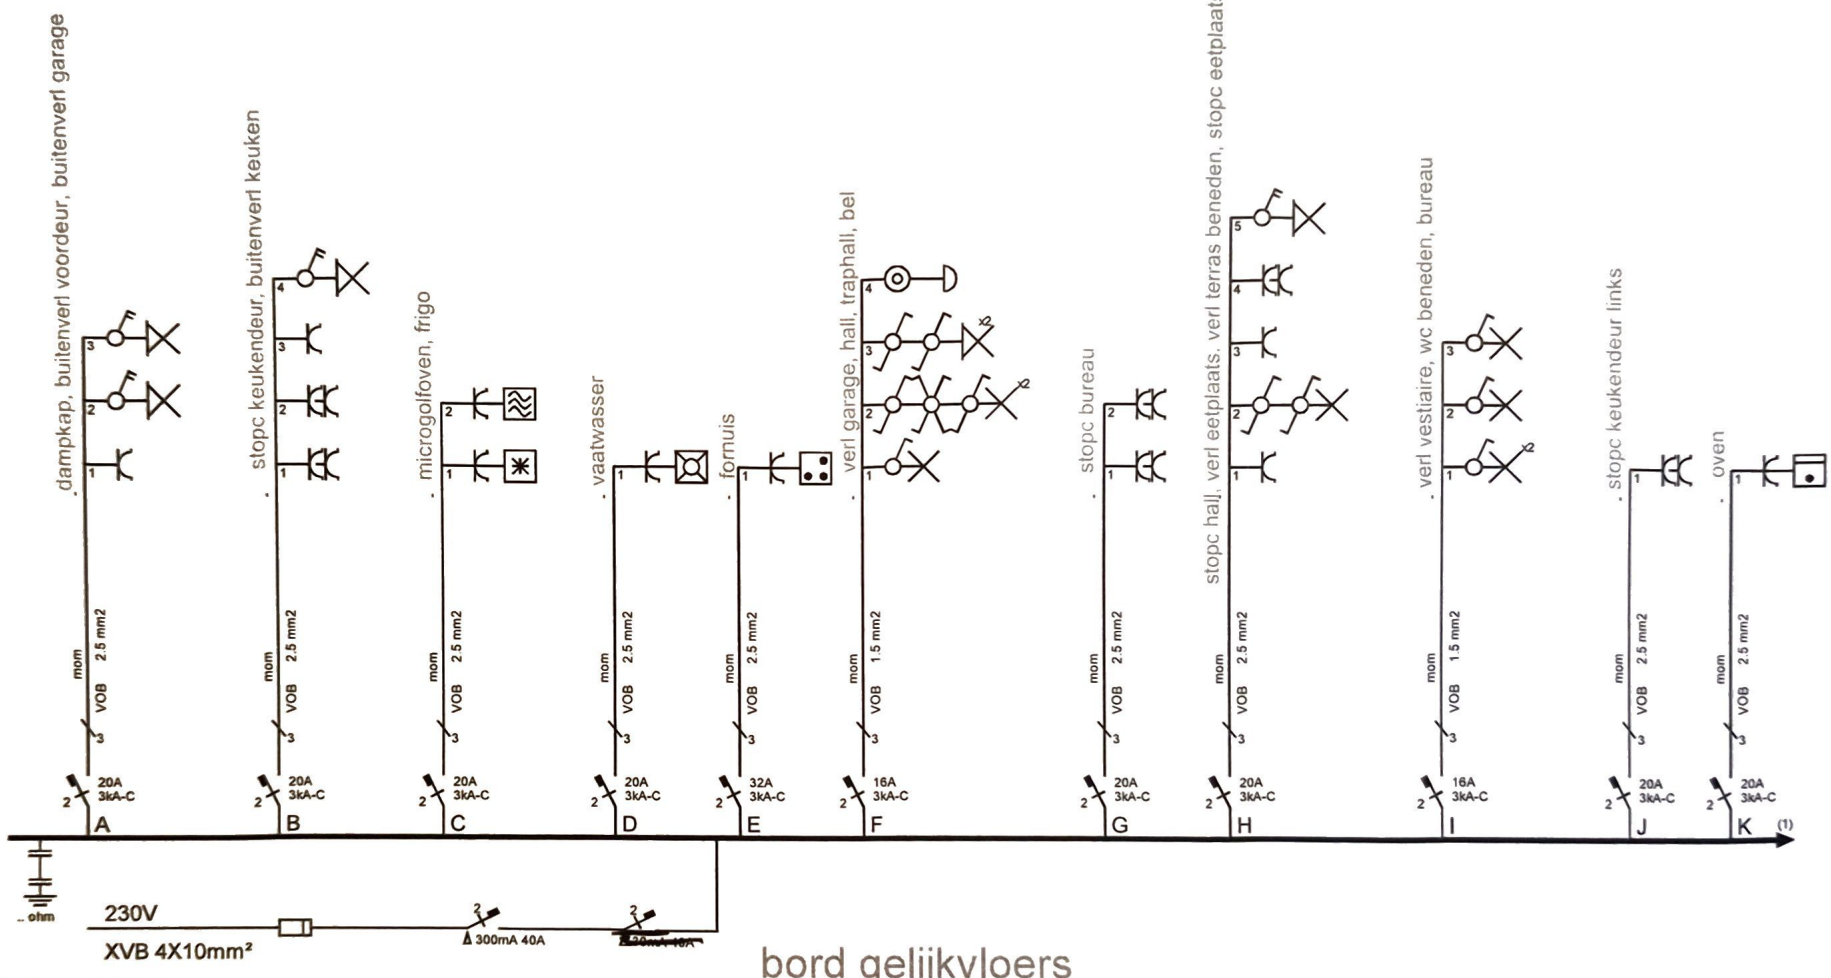


bord gelijkvloers

Afgev. erkend organisme

ELECTRO-TEST v.z.w.

E. VAN LINT

Inspekteur

Boers Cooreman
Akkerwindeweg 7
1933 Sterrebeek


Verantw. uitvoering

ELECTROWIL BVBA

Leuvensesteenweg 63
tel:02 - 759.46.44
e-mail:info@electrowil.be
HR Leuven 68.313

3070 Kortenberg
fax:02 - 759.45.41

BTW BE 428.750.391

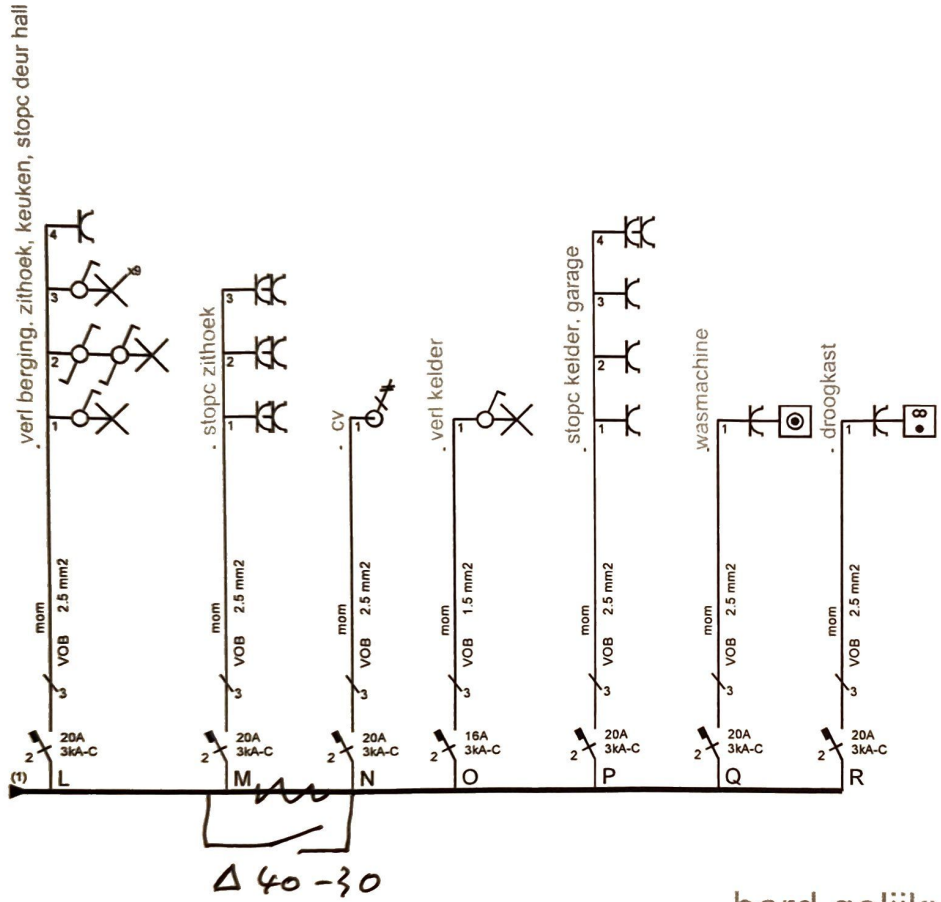


bord gelijkvloers

Afgev. erkend organisme: ELECTRO-TEST v.z.w.
E. VAN LINT
Inspekteur

Boers Cooreman
Akkerwindeweg 7
1933 Sterrebeek

Verantw. uitvoering

ELECTROWIL BVBA
Leuvensesteenweg 63 3070 Kortenberg
tel:02 - 759.46.44 fax:02 - 759.45.41
e-mail:info@electrowil.be
HR Leuven 68.313 BTW BE 428.750.391

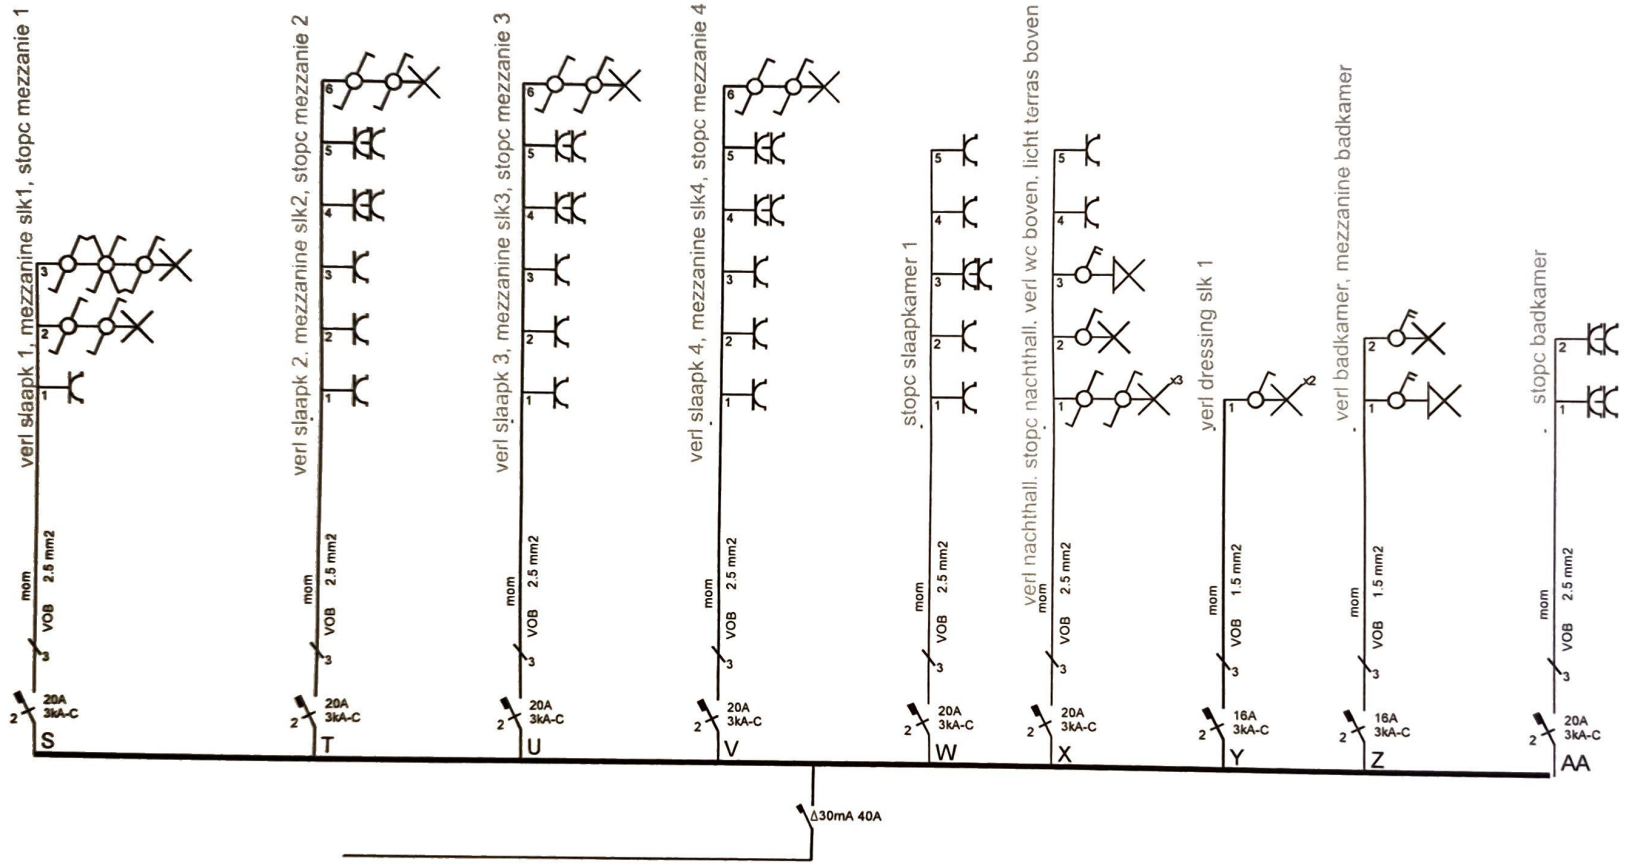


bord boven

Afgev. erkend organisme
ELECTRO-TEST V.Z.W.
E. VAN LINT

Boers Cooreman
Akkerwindeweg 7
1933 Sterrebeek

Verantw. uitvoering

ELECTROWIL BVBA
Leuvensesteenweg 63
tel:02 - 759.46.44
e-mail:info@electrowil.be
HR Leuven 68.313
3070 Kortenberg
fax:02 - 759.45.41
BTW BE 428.750.391

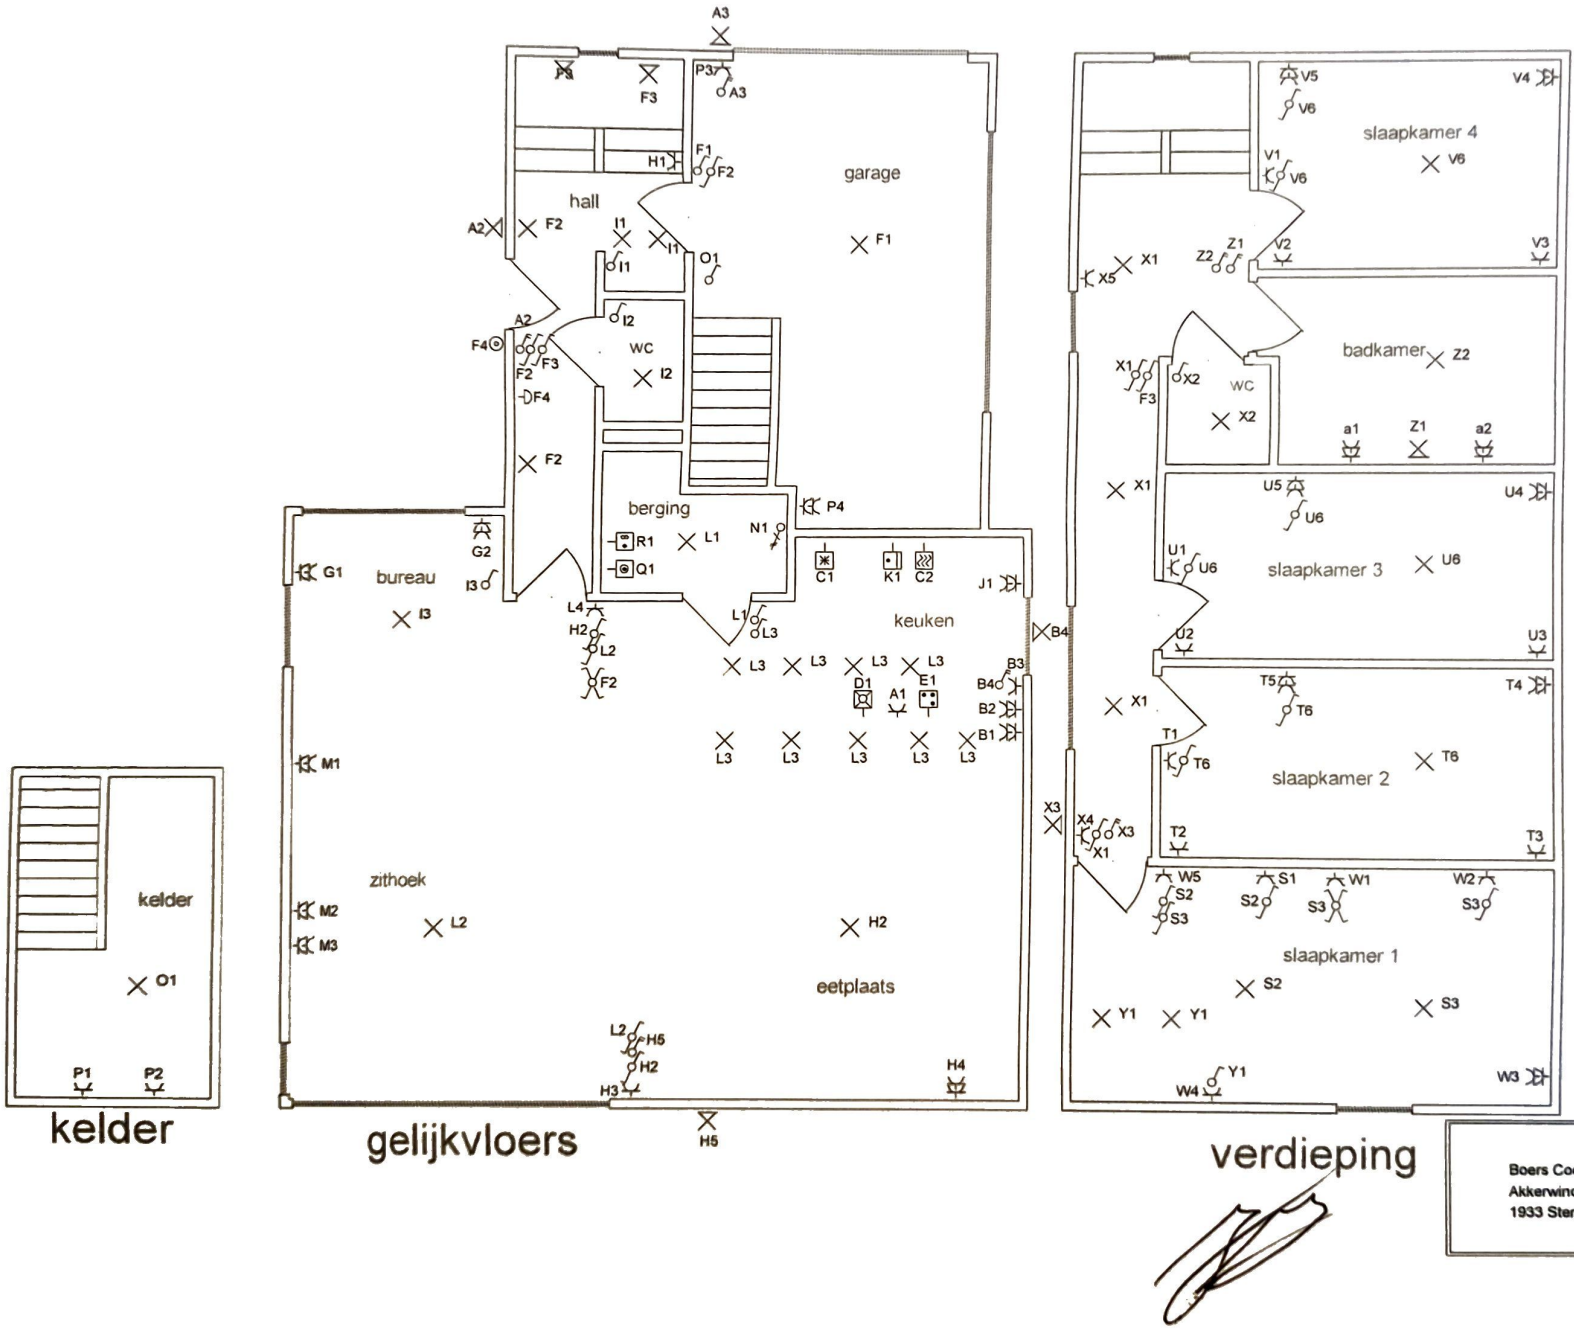

Boers Cooreman
Akkerwindeweg 7
1933 Sterrebeek

ELECTROWIL BVBA
Leuvensesteenweg 63
tel 02 - 759.46.44
3070 Kortenberg
fax 02 - 759.45.41
HR Leuven 68.313
BTW BE 428.750.391

BELAC N° 234-INSP.

ELECTRO-TEST V.Z.W. ASBL Kerkstraat 33 - 1820 Melsbroek

Officieel erkend controleorganisme / organisme de contrôle agréé

Distributienetbeheerder : Gestionnaire de réseau de distribution : Iwerk	Nr teller : N° comp : 5ano 5340

Verslag van onderzoek: Rapport de contrôle:

N°: 04/0501(2) | EAN code : /

Aard onderzoek : Genre de contrôle :	AREI 86 / RGIE	87/86	87/88	88	95	97	270	271	276bis	276	TT	TN	IT	Voorschr. netbeheerder Prescription du gest. de réseau de distr.
	○	○	○	○	○	○	◉	○	○	○	◉	○	○	◉

Plaats van het onderzoek : Lieu du contrôle : Akkerwindeweg 7 - Stabroek

Eigenaar Propriétaire: M Boers Adres : Adresse : Sidem

Installateur : Electrowerf BVBA BTW / TVA : 428 750 121

Datum van het onderzoek : Date du contrôle : 27/02/09 Ik. / C.I. : Inspecteur : Van Rent

Onderzoek / Contrôle : ◉ Woning / maison ○ Appart. ○

Spanning : Tension : 3x230/400 V	Meter / bord verbinding : Liaison compteur-tableau : 4VB 4x10	Max. beveiliging : Protection max. : 40A
Aardelectrode : Electrode de terre : 4,4 Ohm	Isolatie : Isolement : ∞ Mohm	Aantal verdeelborden : Nombre de tableaux : 2

Differentieelschakelaars Interrupteurs différentiels			Aantal eindstroombanen : Nombre des circuits terminaux : 27	Test ΔIn		2,5 ΔIn		AREI / RGIE			
In (A)	Δ In (mA)	type		OK	NOK	OK	NOK	270	271	271bis	278
40A	30mA	A	algemeen + pompput van A tot M	◉	○	○	○	○	○	○	○
40A	30mA	A	van N tot R	○	○	○	○	◉	○	○	○
40A	30mA	A	van S tot AA + zand	◉	○	○	○	◉	○	○	○
				◉	○	○	○	◉	○	○	○
				○	○	○	○	○	○	○	○

Visueel nazicht : algemeen : OK ◉ NOK ○ direkte aanraking : OK ◉ NOK ○
Contrôle visuel : générale : ◉ ○ contact direct : ◉ ○

Indirecte aanraking : OK ◉ NOK ○
Contact indirect : ◉ ○

Aansluitingen : Raccordements : OK ◉ NOK ○

Potentiaalvereffeningen : Liaisons equipotentielles : OK ◉ NOK ○

Inbreuken / Infractions : *(zie keerzijde / voir verso)*
Opmerkingen / Remarques :

VISUM :
Datum/date :

geen

Volgende controle : 27/02/2024

Besluit / Conclusion

De installatie is — niet — conform met het AREI en mag — niet — tijdelijk — in dienst gesteld worden — in dienst blijven.
L'installation est — n'est pas — conforme au RGIE et peut — ne peut pas — temporairement — être mise en service — rester en service.
De algemene differentieelschakelaar is verzegeld met een loodje met het teken E.T.
L'interrupteur différentiel général est scellé par plomb portant l'insigne E.T.
Het ééndraadschema en opstellingsschema werden voor gezien getekend en stemmen overeen met de installatie.
Le schéma unifilaire et le schéma de position sont visés et sont conforme avec l'installation.

Overeenkomstig artikel 274 van het AREI, moeten zonder vertraging de werken worden uitgevoerd die nodig zijn om de vastgestelde inbreuken te doen verdwijnen, en moeten alle gepaste maatregelen worden getroffen opdat bij het indienst blijven van de installatie de inbreuken geen gevaar zouden vormen voor de personen of goederen.

Conformément à l' art. 274 du RGIE, les travaux nécessaires pour faire disparaître les infractions constatées au moment de la visite doivent être exécutés sans retard et toutes mesures adéquates doivent être prises pour qu'en cas de maintien en service des installations les infractions ne constituent pas un danger pour les personnes et les biens.

❑ Het controlebezoek voorzien door art. 276bis van het A.R.E.I. moet plaats hebben uiterlijk 18 maanden na de datum van de verkoopakte.
❑ La visite de contrôle prévue par l'art. 276bis du R.G.I.E. doit avoir lieu au plus tard 18 mois après la date de l'acte de vente.

voor de directeur, de inspecteur: pour le directeur, l'inspecteur:

NOTA : a) de verplichting het P.V. van het controlebezoek te bewaren in het dossier van de elektrische installatie, **b)** de verplichting in het dossier elke wijziging aangebracht aan de elektrische installatie te vermelden; **c)** de verplichting de F.O.D. die Energie onder zijn bevoegdheid heeft onmiddellijk in te lichten over elk ongeluk aan personen overkomen en rechtstreeks of onrechtstreeks te wijten aan de aanwezigheid van elektriciteit. **d)** de verplichting, wanneer er overtredingen zijn vastgesteld tijdens het controleonderzoek, een nieuw controleonderzoek te doen verrichten door hetzelfde erkend organisme om na te gaan of na afloop van de termijn van één jaar de overtredingen verdwenen zijn. Indien tijdens dat tweede onderzoek wordt vastgesteld dat er nog overtredingen overblijven, moet het erkend organisme een kopie van het proces-verbaal van het controleonderzoek sturen naar de Algemene Directie Energie die belast is met het hoog toezicht op de huishoudelijke elektrische installaties.

NOTE : a) l'obligation de conserver le P.V. de visite de contrôle dans le dossier de l'installation électrique, **b)** l'obligation de renseigner dans le dossier toute modification intervenue dans l'installation électrique; **c)** l'obligation d'aviser immédiatement le S.P.F. avant l'Energie dans ses attributions, de tout accident survenu aux personnes et dû, directement ou indirectement, à la présence d'électricité. **d)** l'obligation lorsque des infractions ont été constatées lors de la visite de contrôle, de faire effectuer une nouvelle visite de contrôle par le même organisme agréé afin de vérifier la disparition des infractions au terme du délai de un an. Dans le cas où, lors de cette seconde visite, des infractions subsistent, l'organisme agréé se doit d'envoyer une copie du procès-verbale de visite de contrôle à la Direction générale de l'Energie préposée à la haute surveillance des installations électriques domestiques.

Rapp.Els/El1.1.04